




OUTSIDE ROOM VIEW

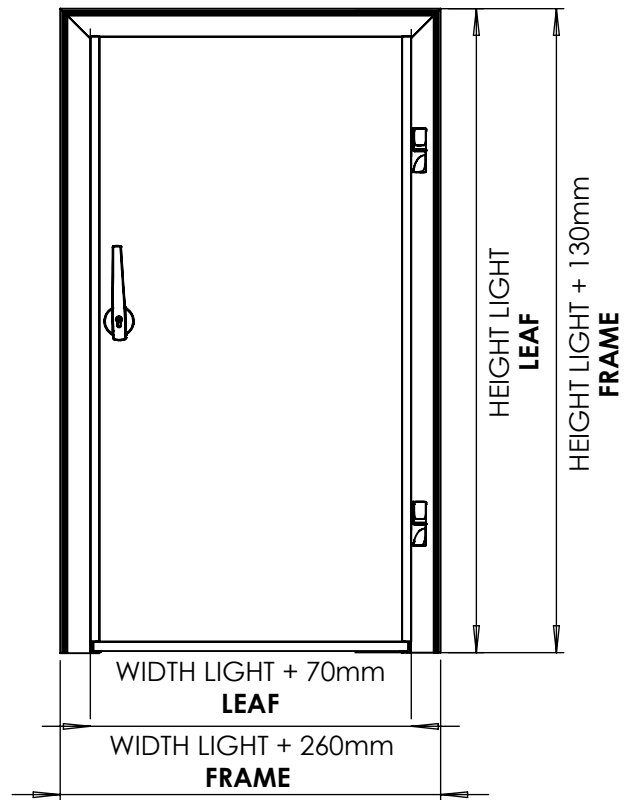

LATERAL VIEW

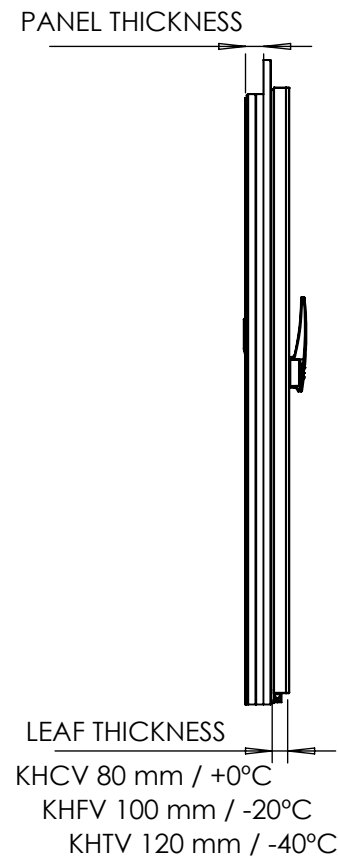


INSIDE ROOM VIEW

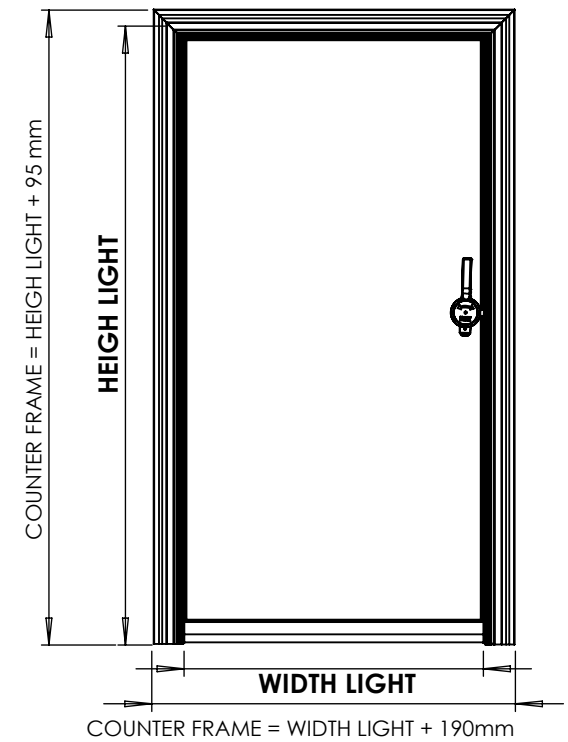

PANEL CUT

WIDTH LIGHT + 60mm
HEIGH LIGHT + 30mm

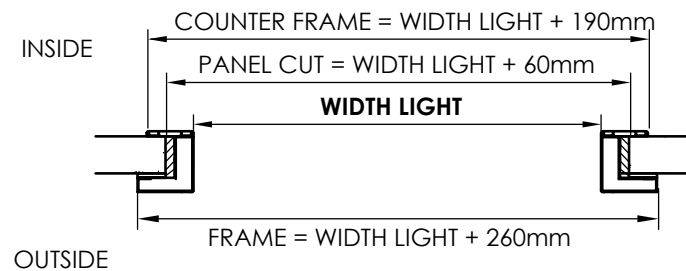

DIBUJADO POR		Nº PIEZA
COMPROB. POR		KHCV - KHfV - KHTV
MODIFIC. POR		
MATERIAL EN BRUTO	PESO	DENOMINACIÓN CLIENTE
		Nº PLANO CLIENTE
		ESCALA 1:25